


Lotissement communal route des Liniou

PLAN DE SITUATION – PA1

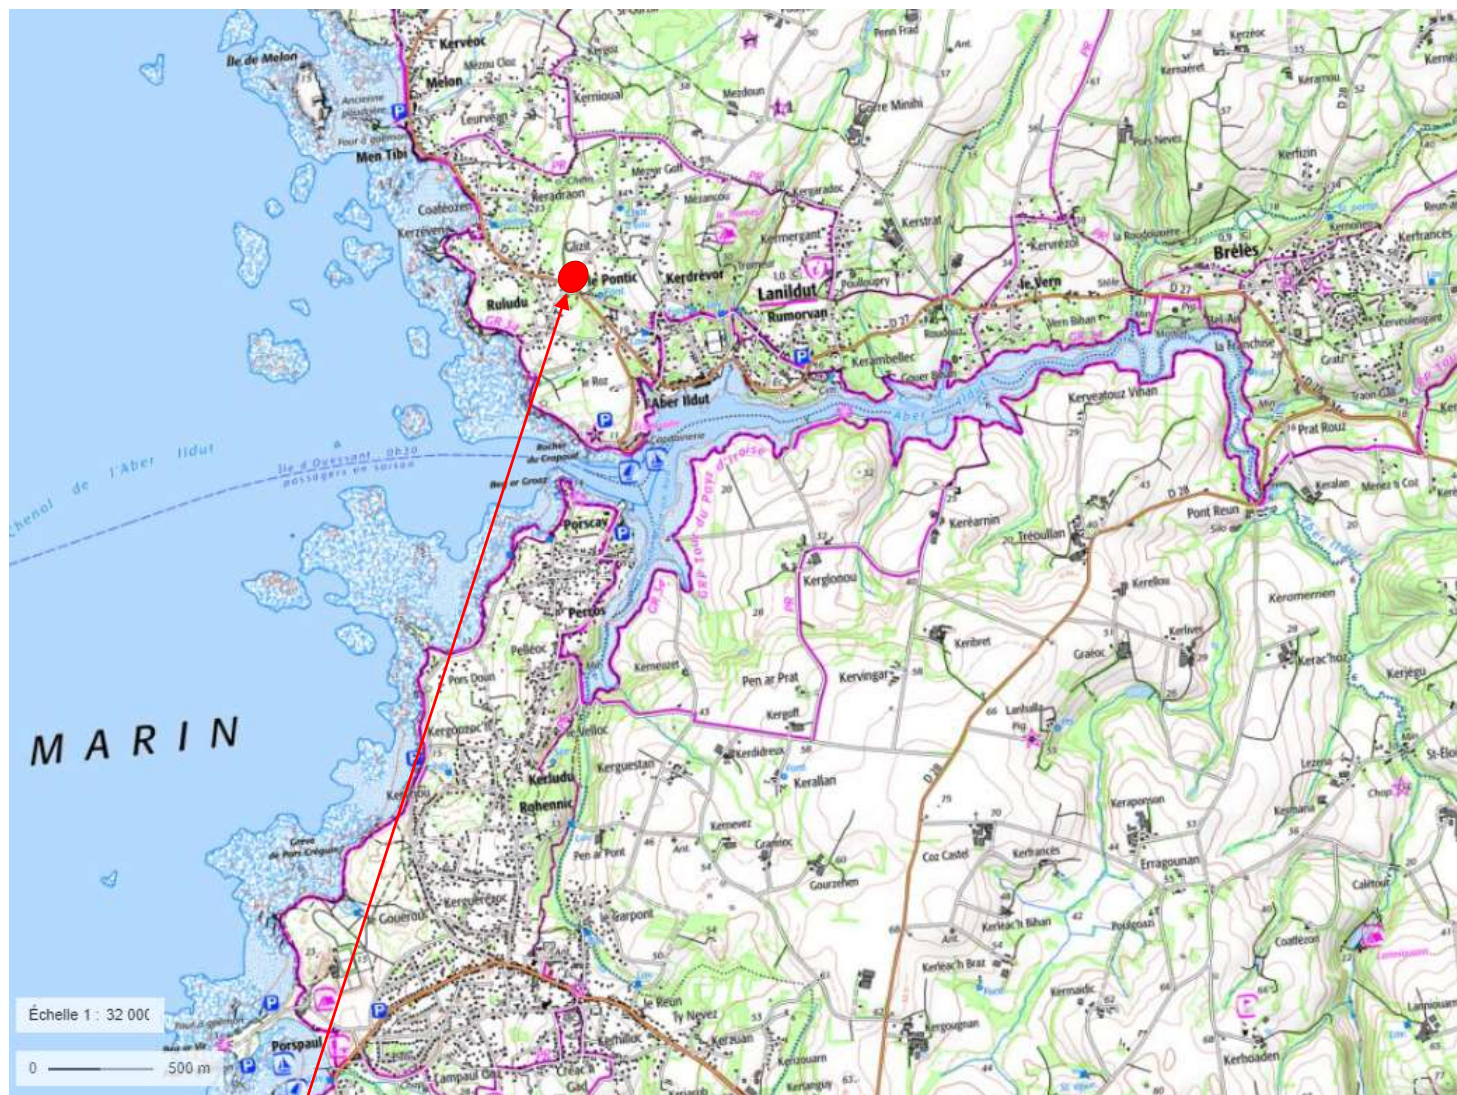

Situation du projet à l'échelle de la commune

Maitre d'ouvrage

Commune de Lanildut
35 Rte de l'Aber Ildut
29840 Lanildut

Pièce PA1

Octobre 2022

Ref : 10132

Maitre d'œuvre

URBATEAM
10 rue Joseph Le Velly
29290 SAINT-RENAN
Tel : 02 98 84 29 65
contact@urbateam.fr





Périmètre de projet

Le projet se situe au nord-ouest du bourg de Lanildut sur les parcelles cadastrées section C n° 1165, 1166, 1167, 2197, 2198, 2216, 2218 et 121, le tout d'une contenance totale de 6 268 m².