

# Commune de LANILDUT

## Lotissement Route des Liniou

### 4/ Plan de composition PA4

Parcelles cadastrées section C n°119-1165-1166-1167-2197-2198-2216-2218 - Nivellement rattaché au NGF - Planimétrie : RGF93 CC48


**COMMUNE DE LANILDUT**  
35 route Aber Ildut  
29840 LANILDUT  
Courriel : mairie@lanildut.bzh

Echelle : 1/500  
le 12/10/2022  
Ref : 10132

**URBATEAM**  
10 rue Joseph Le Velly  
29290 SAINT-RENNAN  
tel: 02.98.84.29.65  
télécopie: 02.98.84.45.78



- | Espace public |   | Espace privé |   |
|---------------|---|--------------|---|
|               | Périmètre de l'opération                                  |              | Contour de parcelle   |
|               | Voirie - Enrobé   |              | Zone constructible  |
|               | Surfaces perméables (pavés joints creux gravillonnés)     |              | Zone constructible - hauteur limitée à 1 niveau R+0 (3.50m) |
|               | Massifs arbustifs   |              | Zone non constructible hors annexe                          |
|               | Espaces engazonnés  |              | Entrée de lot / 2 Stationnements privés                     |
|               | Point de regroupement et de collecte des bacs individuels |              | Ganivelle + haie persistante variée                         |
|               | Talus à conserver ou à créer (OAP du PLU)                 |              | Emplacement des coffres techniques                          |
|               | Emplacement réservé PLU - ER2                             |              |   |

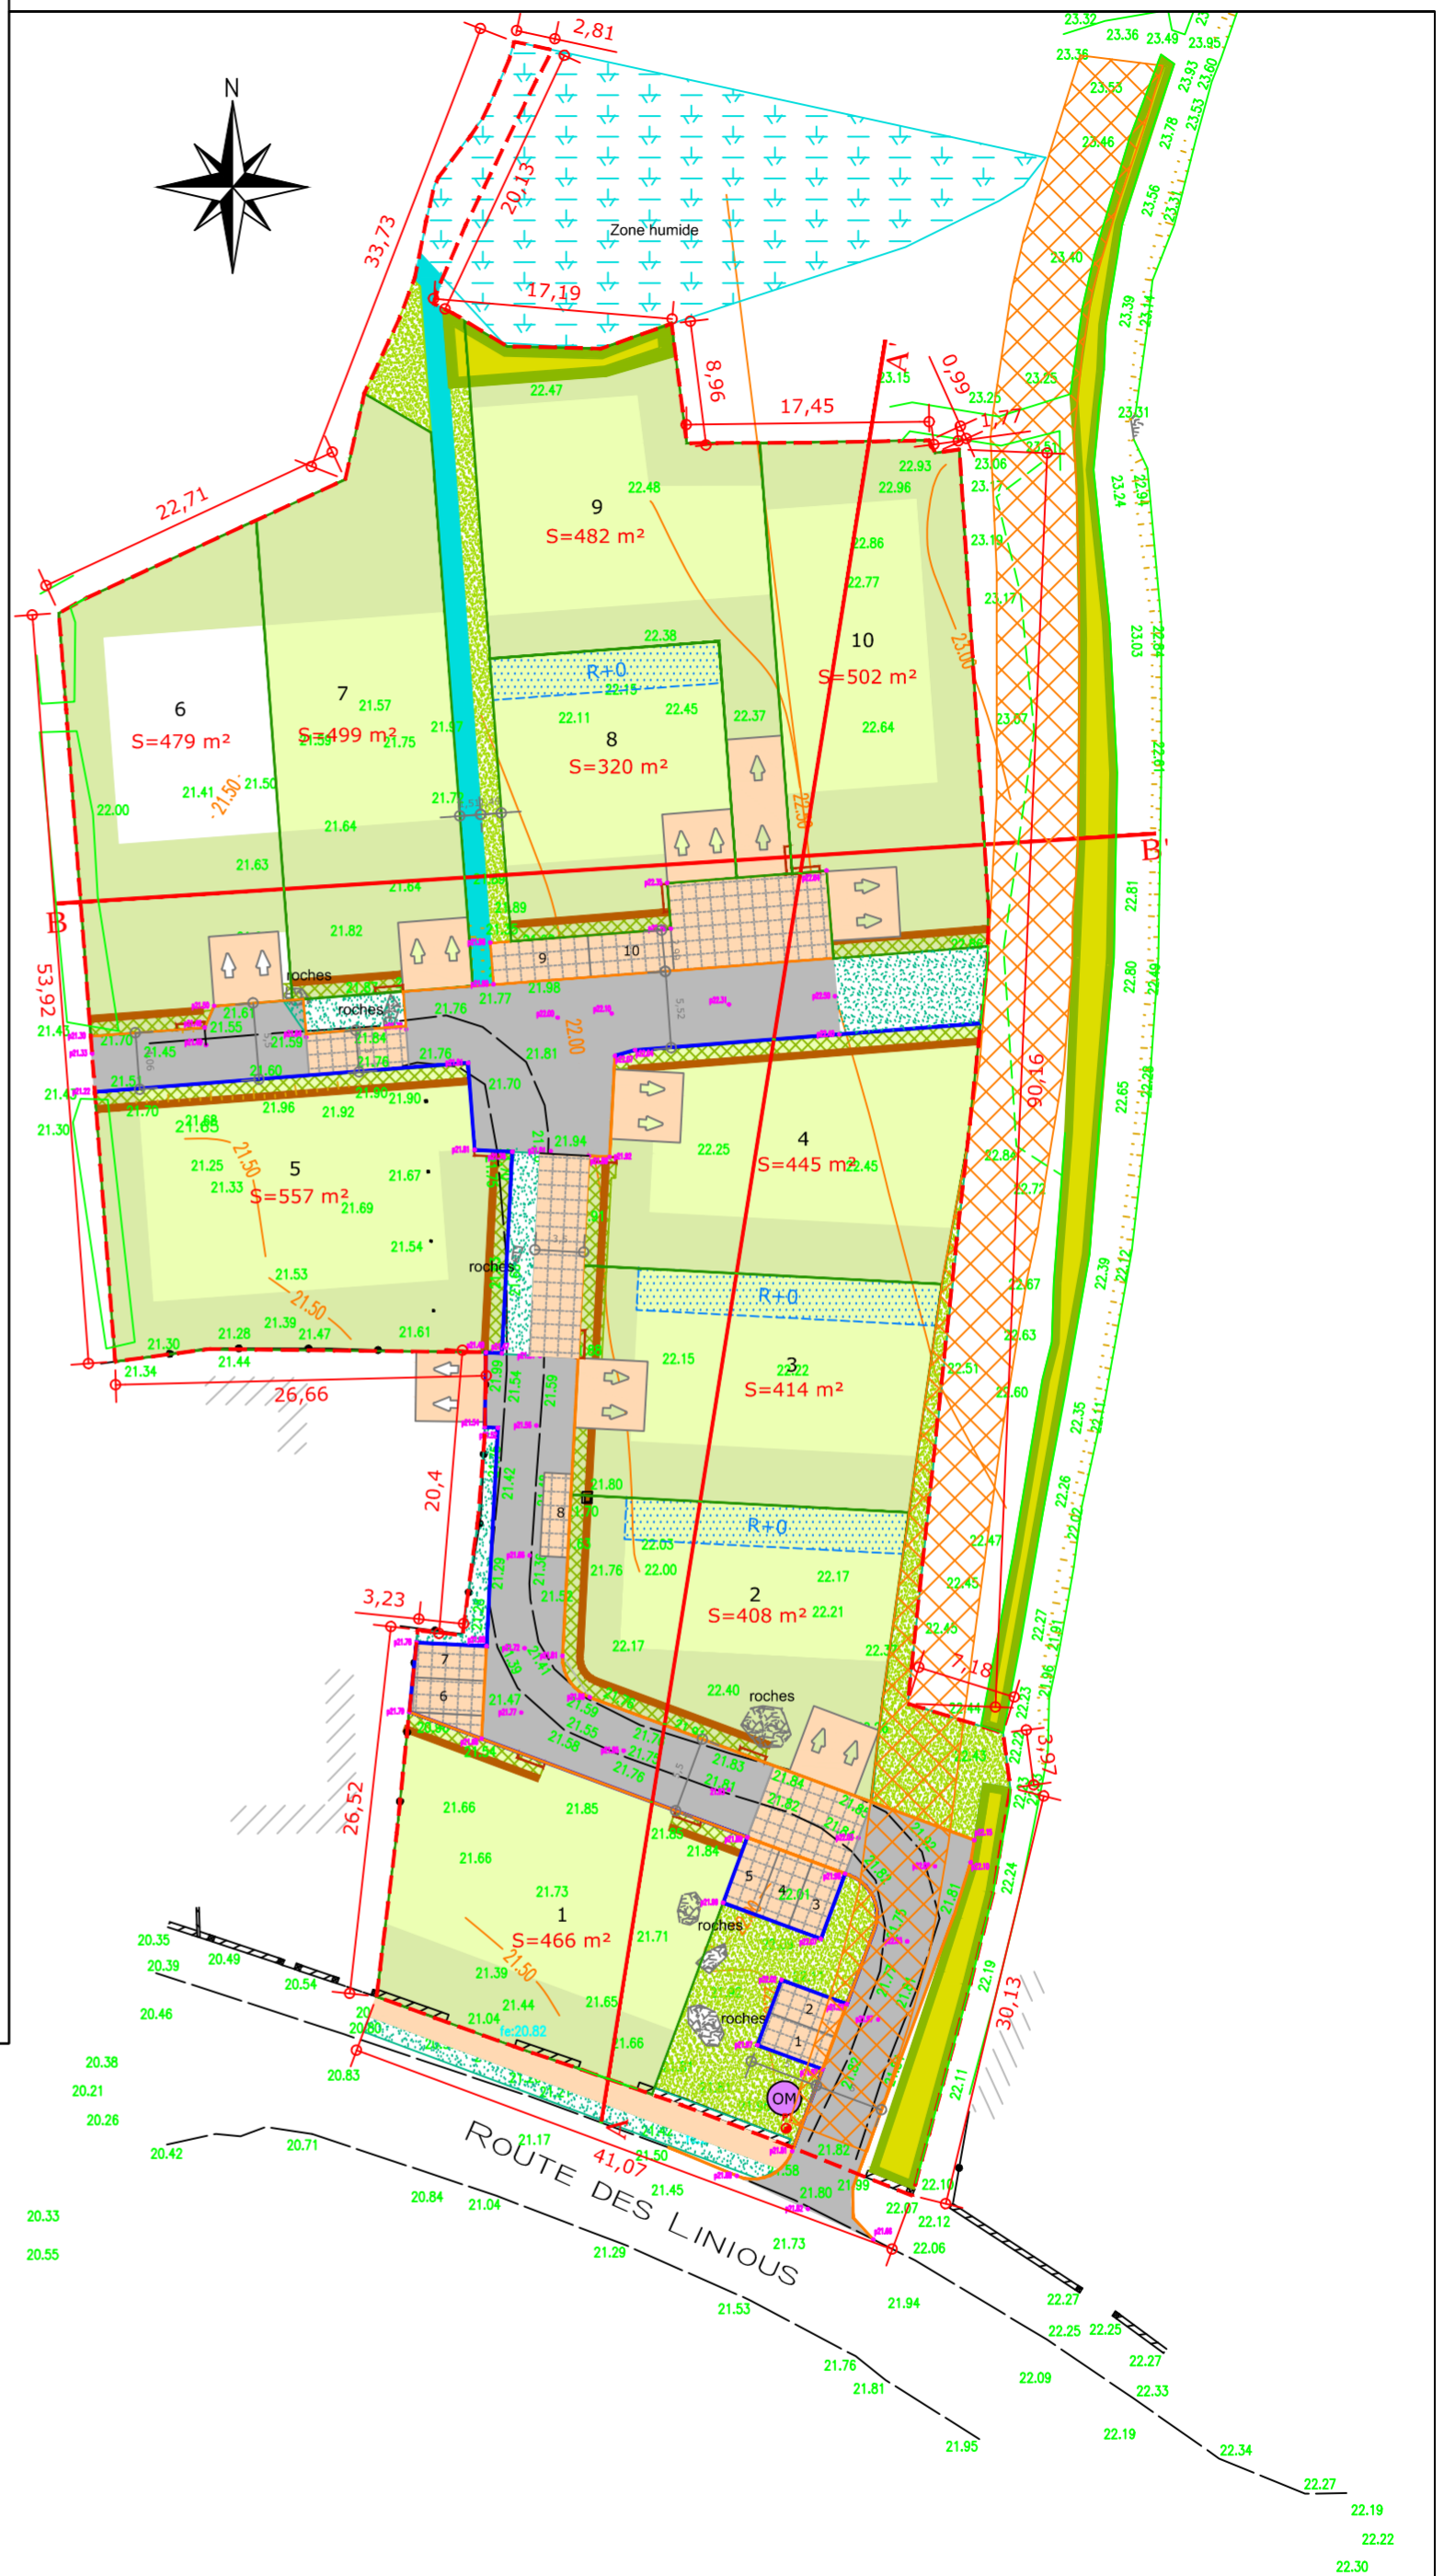

Les limites ne seront définitives qu'après signature d'un Procès Verbal de Bornage contradictoire par les propriétaires voisins concernés.