

Lotissement communal route des Liniou

Commune de Lanildut

Vues du projet dans son environnement

PIECE n°7 :

PA7

DOSSIER n° :10132

DEPOT INITIAL :

Octobre 2022

Maitre d'Ouvrage

Commune de Lanildut
35 Rte de l'Aber lldut
29840 Lanildut

Maître d'œuvre :


URBATEAM

10 rue Joseph Le Velly - 29290 SAINT-RENAN
Tel 02 98 84 29 65 – contact@urbateam.fr

Paysagiste concepteur :Mme Lormeteau Camille



a/ Localisation de la prise de vue

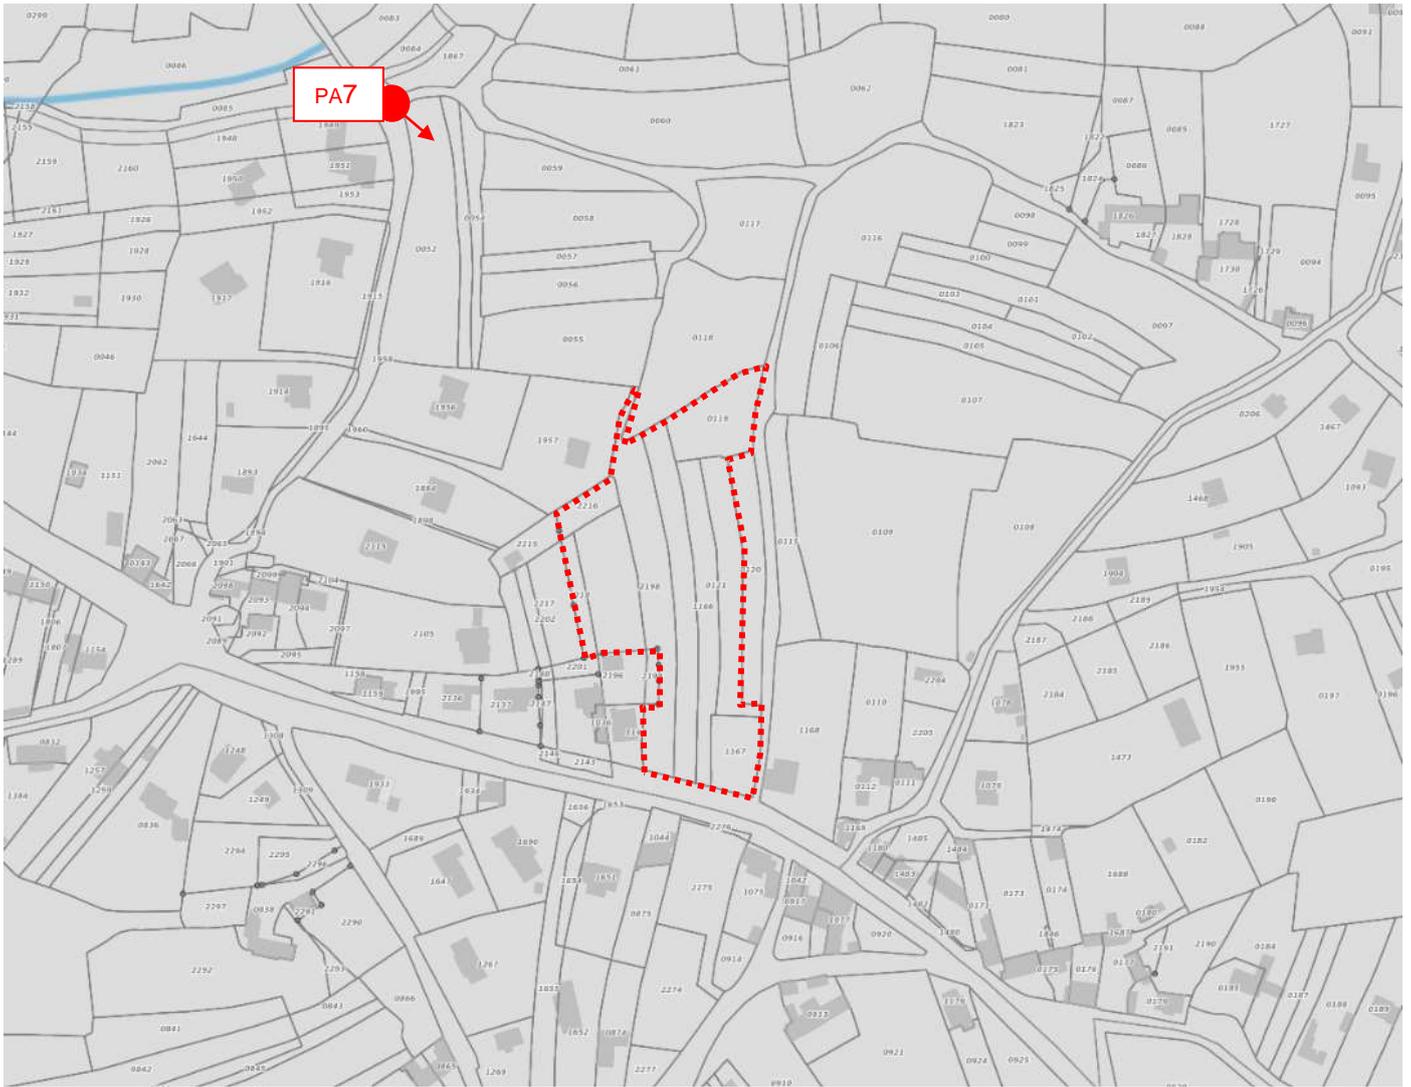

Périmètre du projet

b/ Photographie situant le projet dans son environnement lointain (PA7)

