

Lotissement route des Liniou

Commune de Lanildut

PIECE n°5 :

PA5

Insertion du projet dans son environnement

DOSSIER n° : 10132

DEPOT INITIAL :

Octobre 2022

Maitre d'Ouvrage

Commune de Lanildut
35 Rte de l'Aber Ildut
29840 Lanildut

Maître d'œuvre :

URBATEAM


10 rue Joseph Le Velly - 29290 SAINT-RENAN
Tel 02 98 84 29 65 – contact@urbateam.fr

Paysagiste concepteur :
Mme Lormeteau Camille



1- Insertion paysagère PA5 – COUPES


Coupe AA' avant travaux (sans échelle)

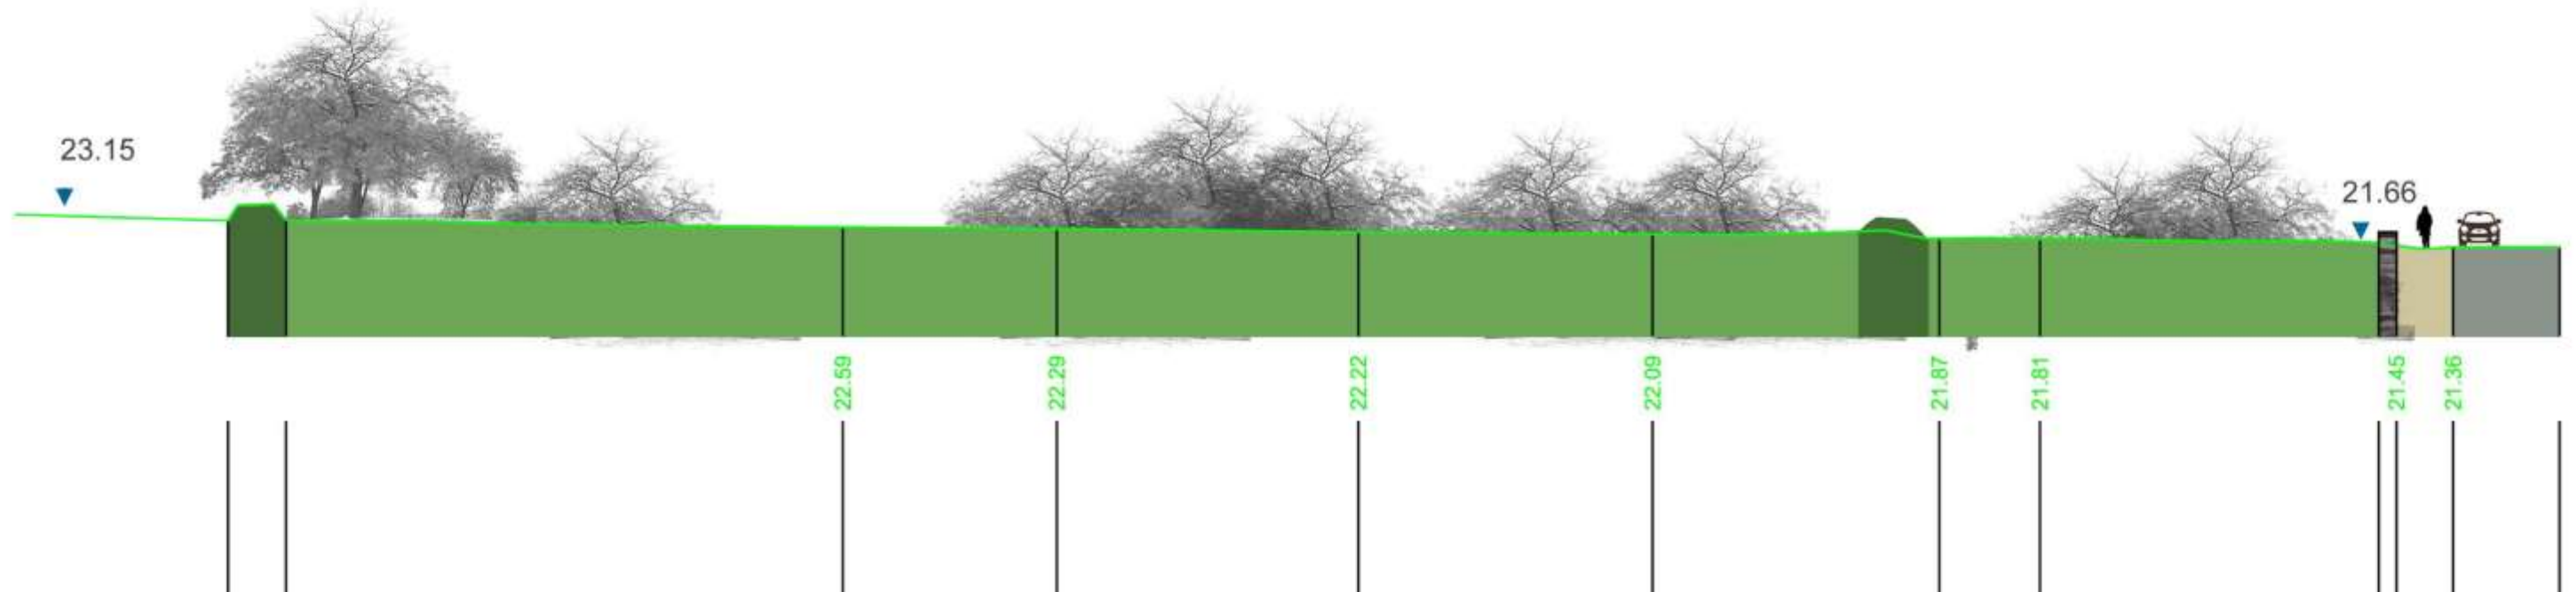

Coupe AA' après travaux (sans échelle)



Coupe BB' avant travaux (sans échelle)

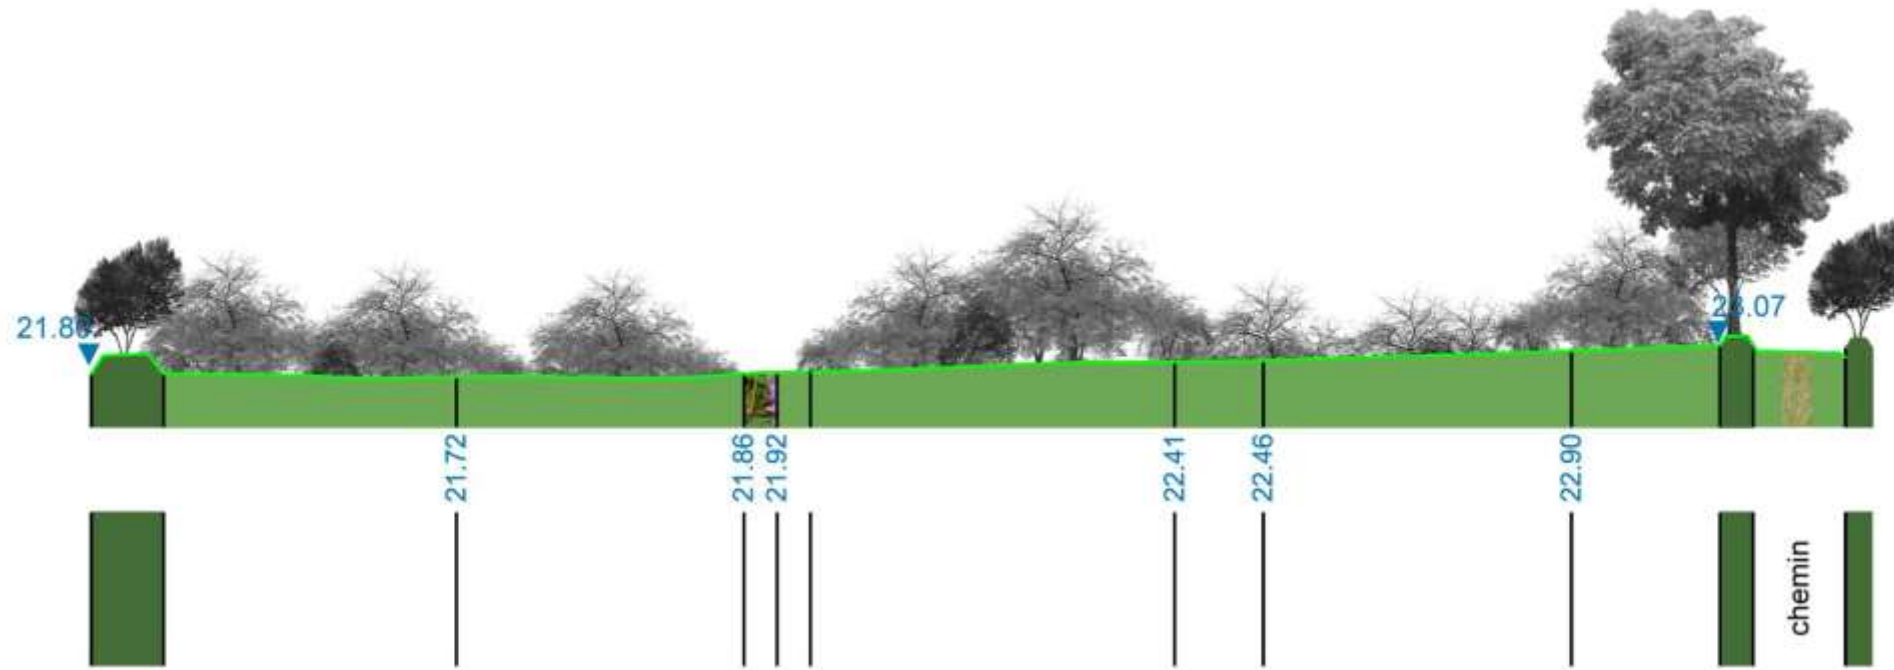

Coupe BB' après travaux (sans échelle)

